

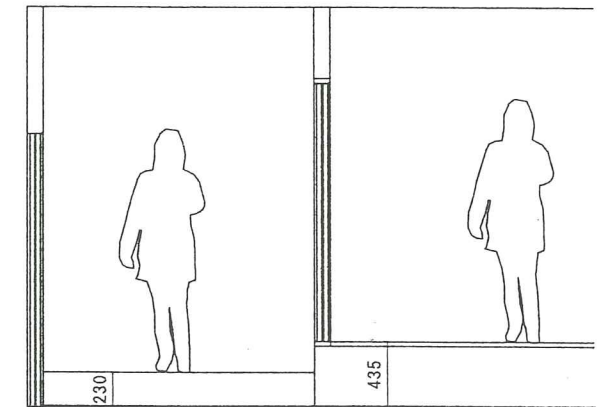
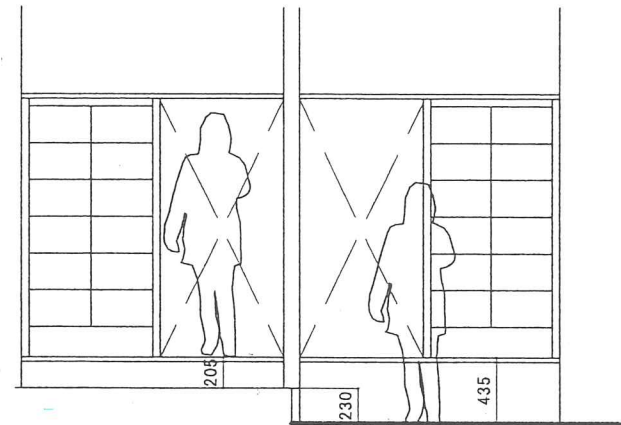
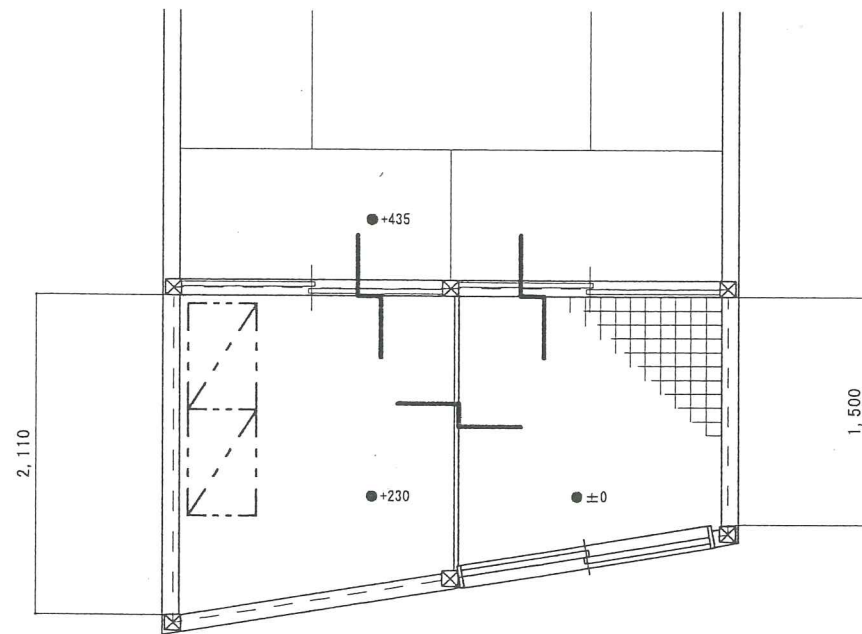
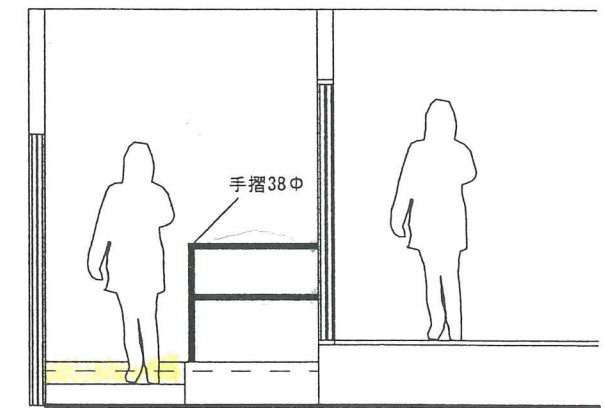


【施工前】

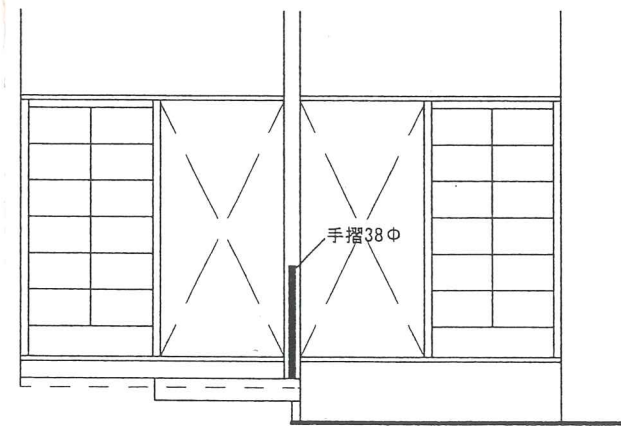

【施工後】

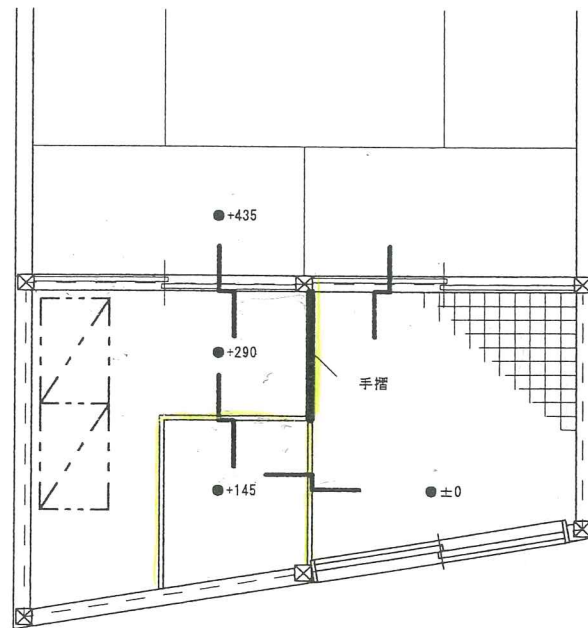

横浜市磯子区中浜町1-18-23

田村様 介護保険住宅改修工事

平面図・展開図

H21・9・13

縮尺 1/50

有限会社松下工務店
 〒235-0021
 横浜市磯子区岡村1-18-23

tel 752-2643 fax752-2681
 mail info@yokohama-home
 URL <http://www.yokohama-home.com/>